IDEOVÁ A OBJEMOVÁ STUDIE:

KOMUNITNÍ CENTRUM BOŽÍ DAR

investor: Město Boží Dar
autor: Ing. arch. Vít Jurica
datum: 09/2022

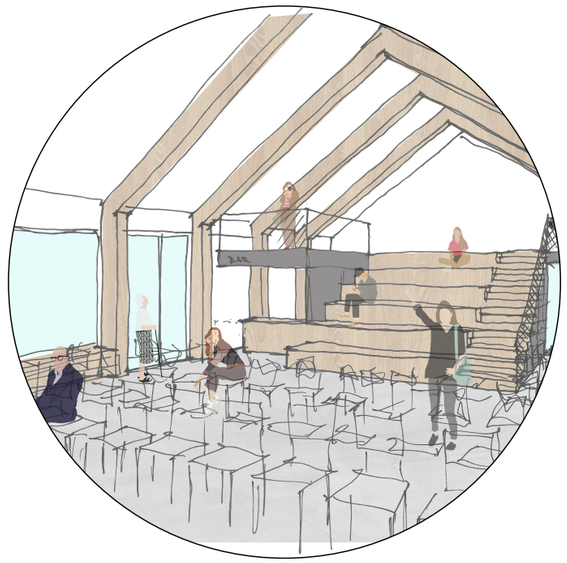

úvod

identifikační údaje:

akce: Komunitní centrum Boží Dar

objednatel: Město Boží Dar
Boží Dar 1, 36262

vypracoval: Ing. arch. Vít Jurica
IČ: 08982163
Boží Dar 176 , 36262
+ 420 606 498 130
vitekjurica@gmail.com

obsah:

01 úvod
02 situace
03 půdorysy, řezy
04 skica interiér
05 skica exteriér
06 příklady, schémata

vyznačení v KM:

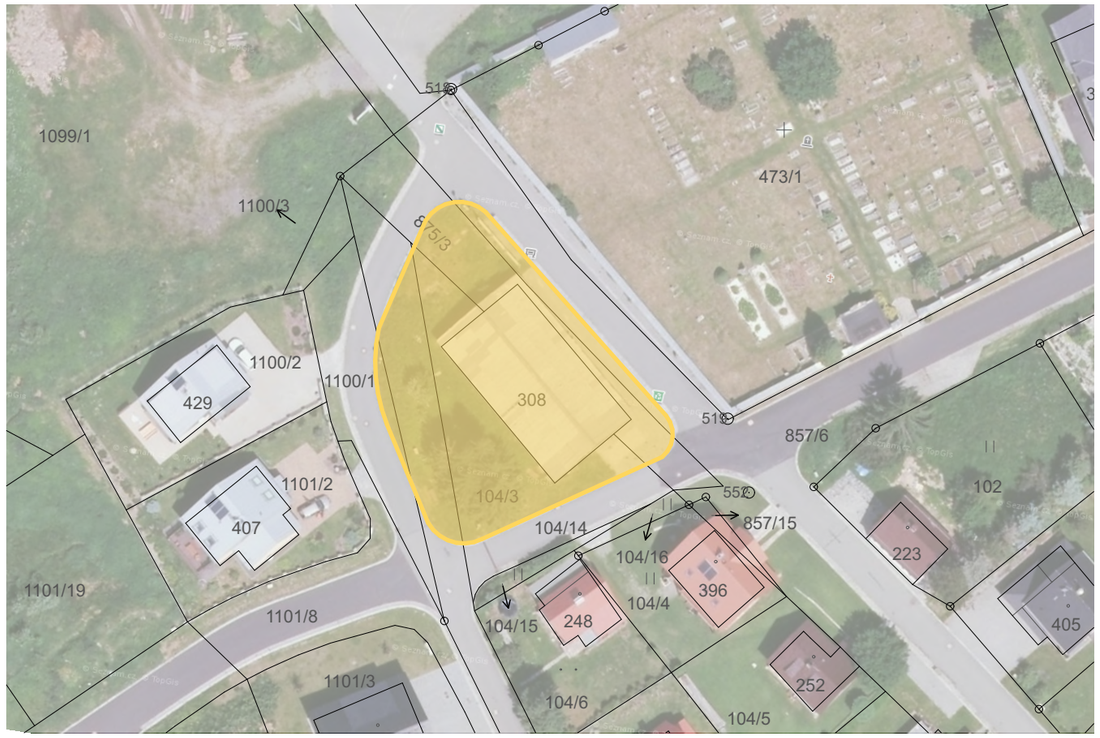

poznámky:

- ideová a objemová sudie slouží jako podklad pro nastínění budoucích možností výstavby komunitního centra, t.j. odhad zastavěné plochy, obestavěného prostoru či prostorového uspořádání a podklad pro upřesnění zadání (programu) investora. Výstup není řešen a neslouží jako komplexní architektonická studie.

.....
podpis a razítko autora

Komunitrní centrum Boží Dar

ideová a objemová studie

měřítko	formát	datum
1:500	A3	09/2022

Ing. arch. Vít Jurica

půdorysy, řezy

zastavěná plocha: ca 235 m²
obestavěný prostor: ca 1250 m³

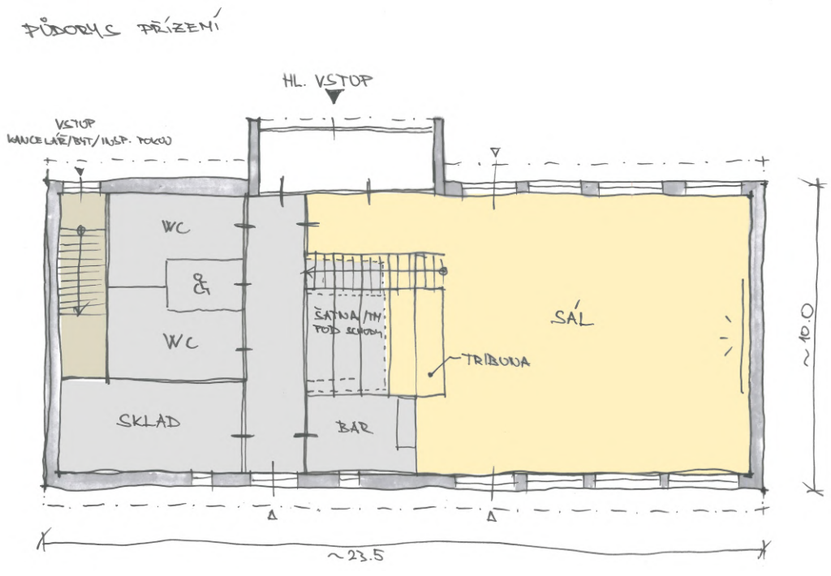

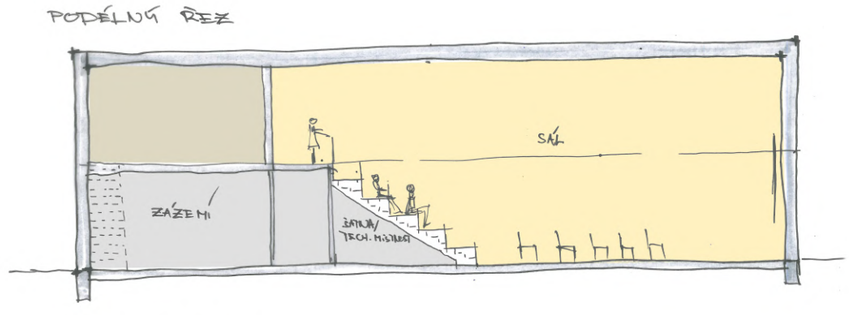

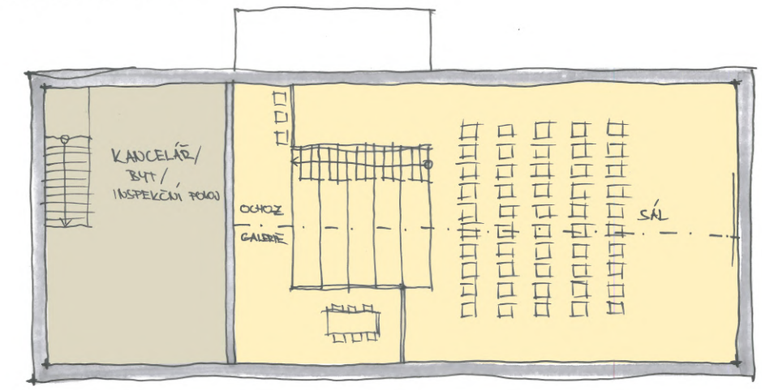

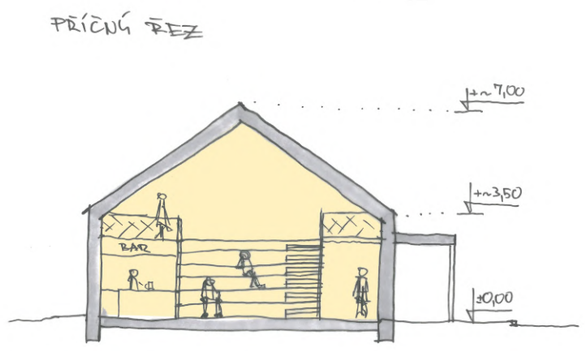

Komunitrní centrum Boží Dar
ideová a objemová studie

měřítko	formát	datum
1:200	A3	09/2022

Ing. arch. Vít Jurica

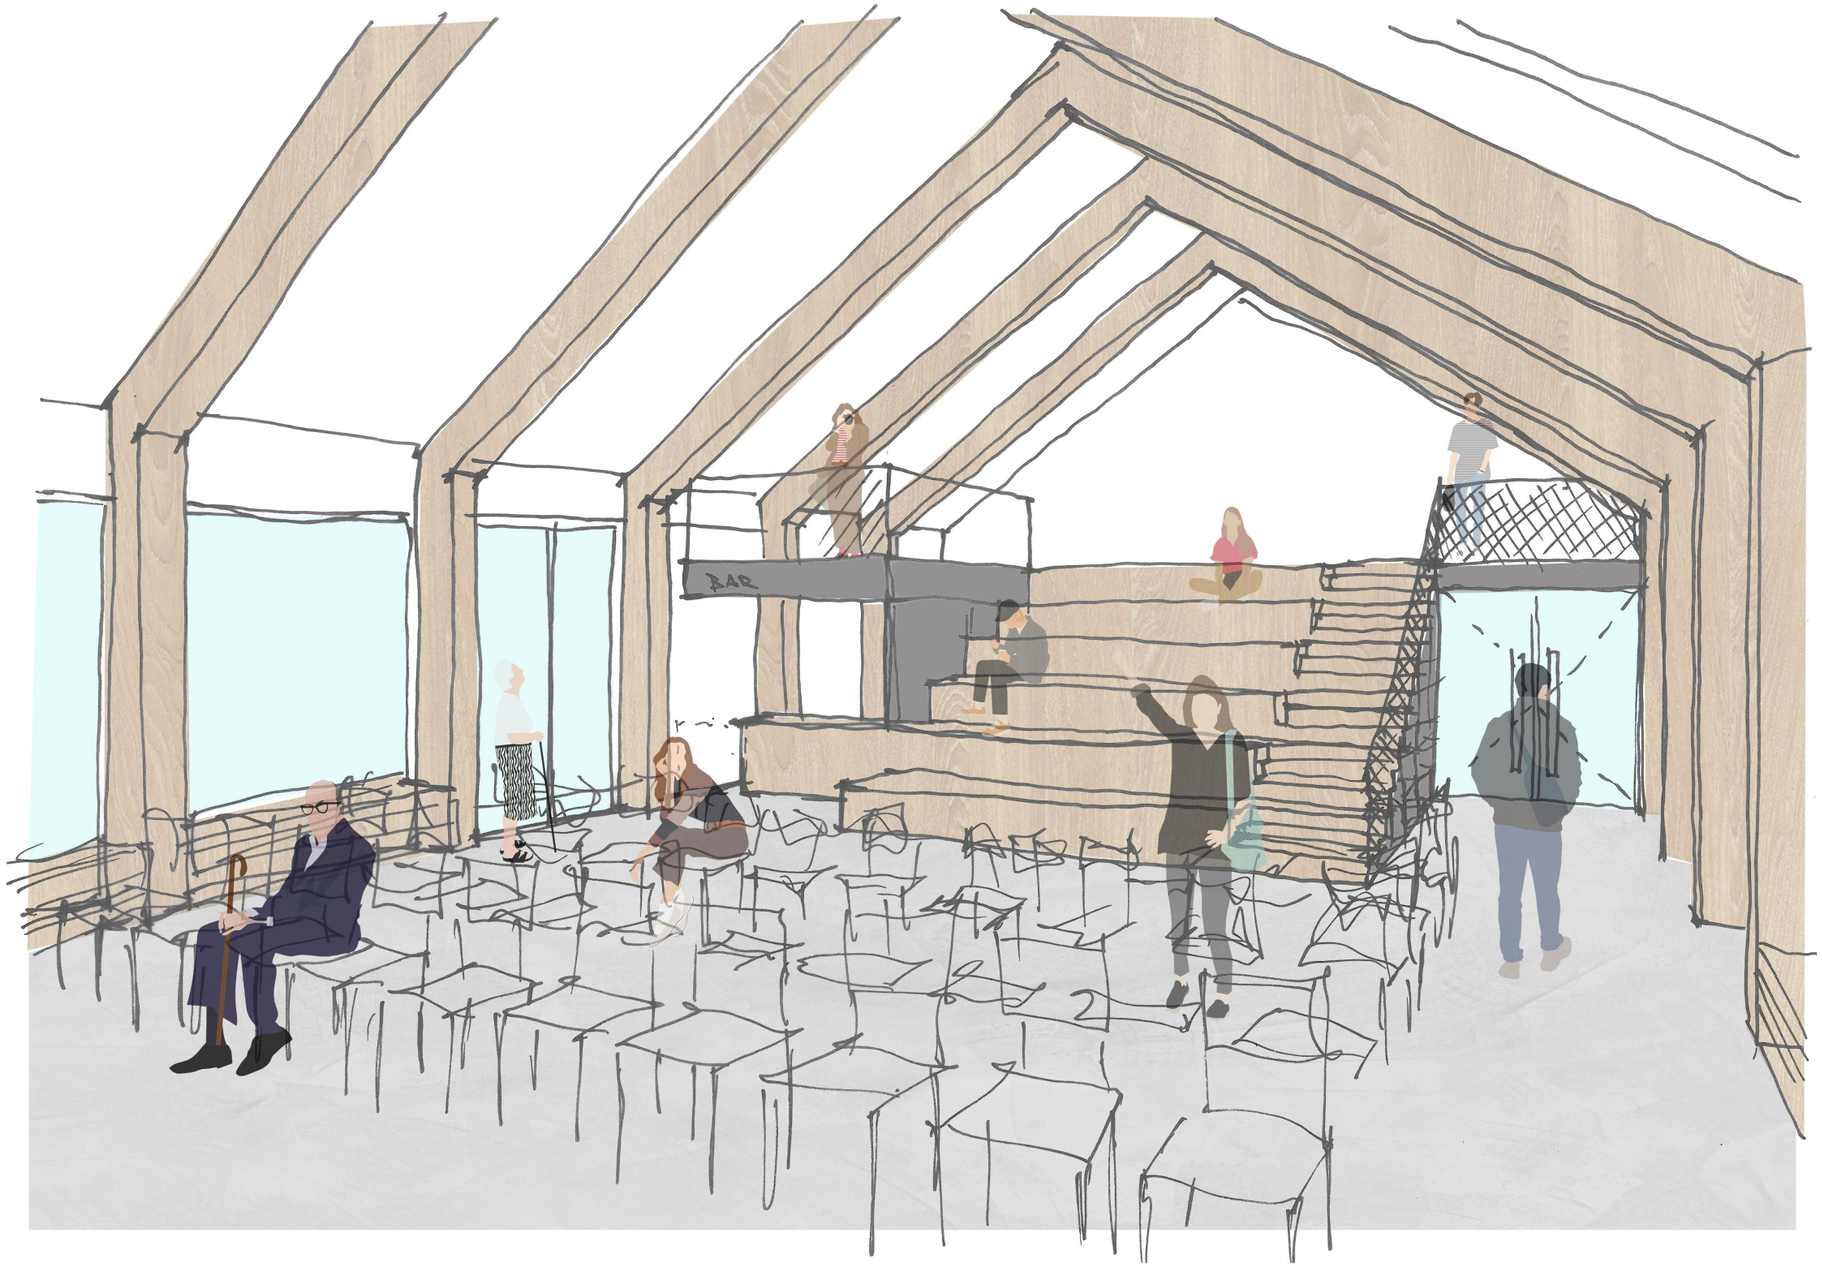

Komunitrní centrum Boží Dar

ideová a objemová studie

měřítko	formát	datum
1:200	A3	09/2022

Ing. arch. Vít Jurica

Komunitrní centrum Boží Dar

ideová a objemová studie

měřítko	formát	datum
1:200	A3	09/2022

Ing. arch. Vít Jurica

variabilita, příklady

variabilní řešení:

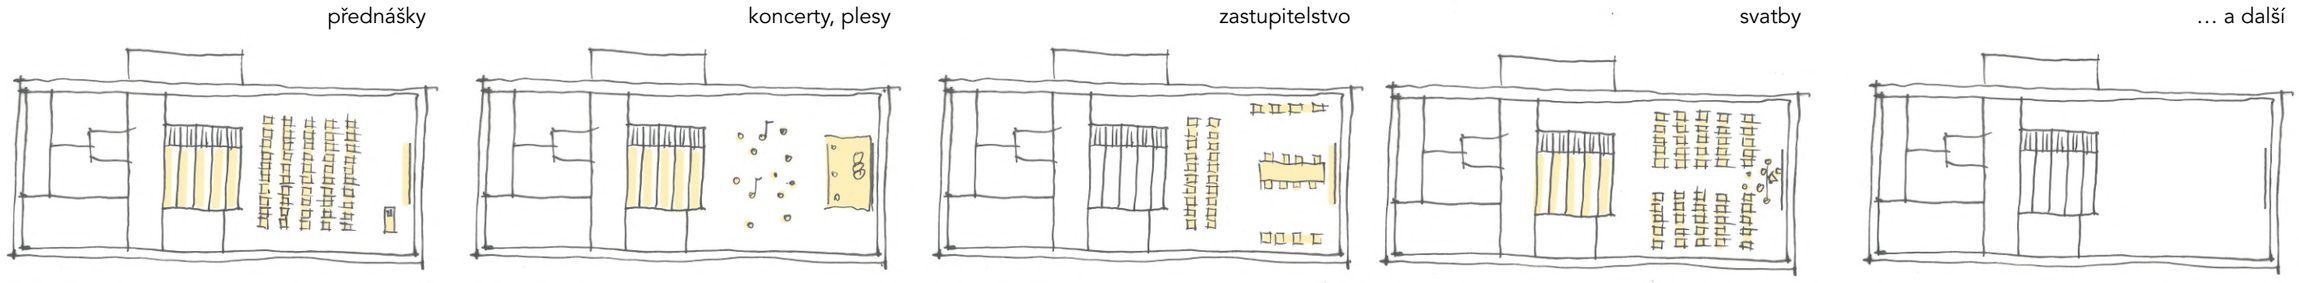

příklady dobré praxe:

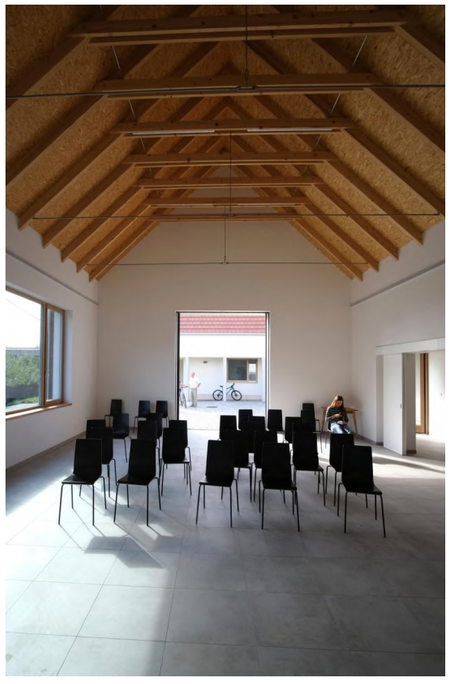

obecní dům Skalička

autor:	Soňa Urbánková
projekt:	2017
realizace:	2021

kulturní dům Olšany
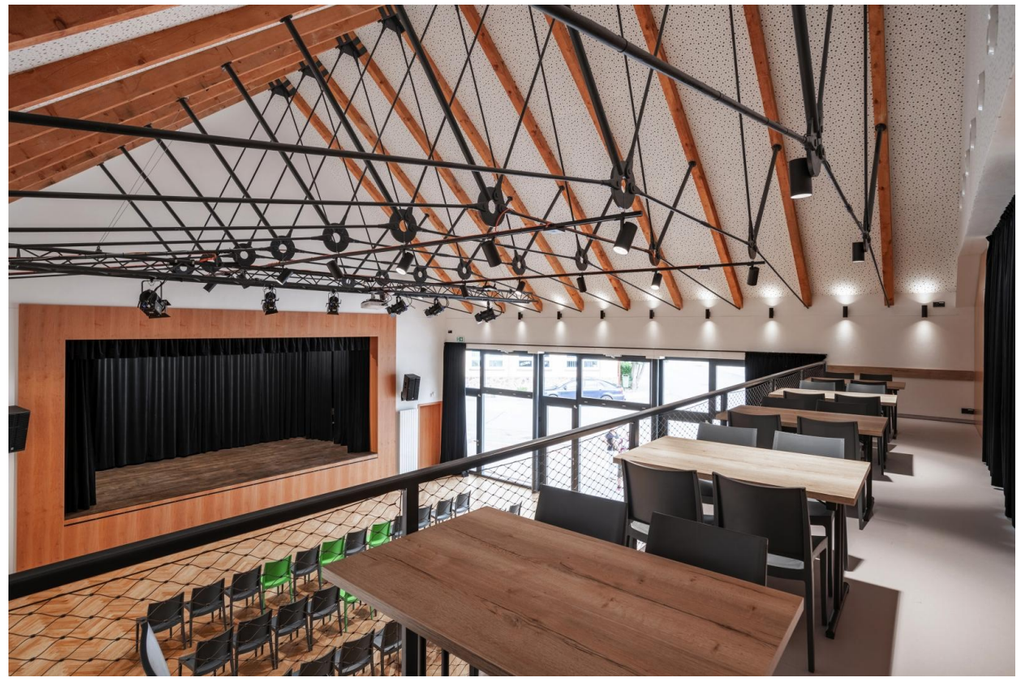
autor:	LAPLAN
projekt:	2017
realizace:	2019